



# Схема технологічного обліку подачі води на м.Рівне

Затверджую  
Директор РОВКП ВКГ  
Рівнеоблводоканал"  
А.П.Карауш

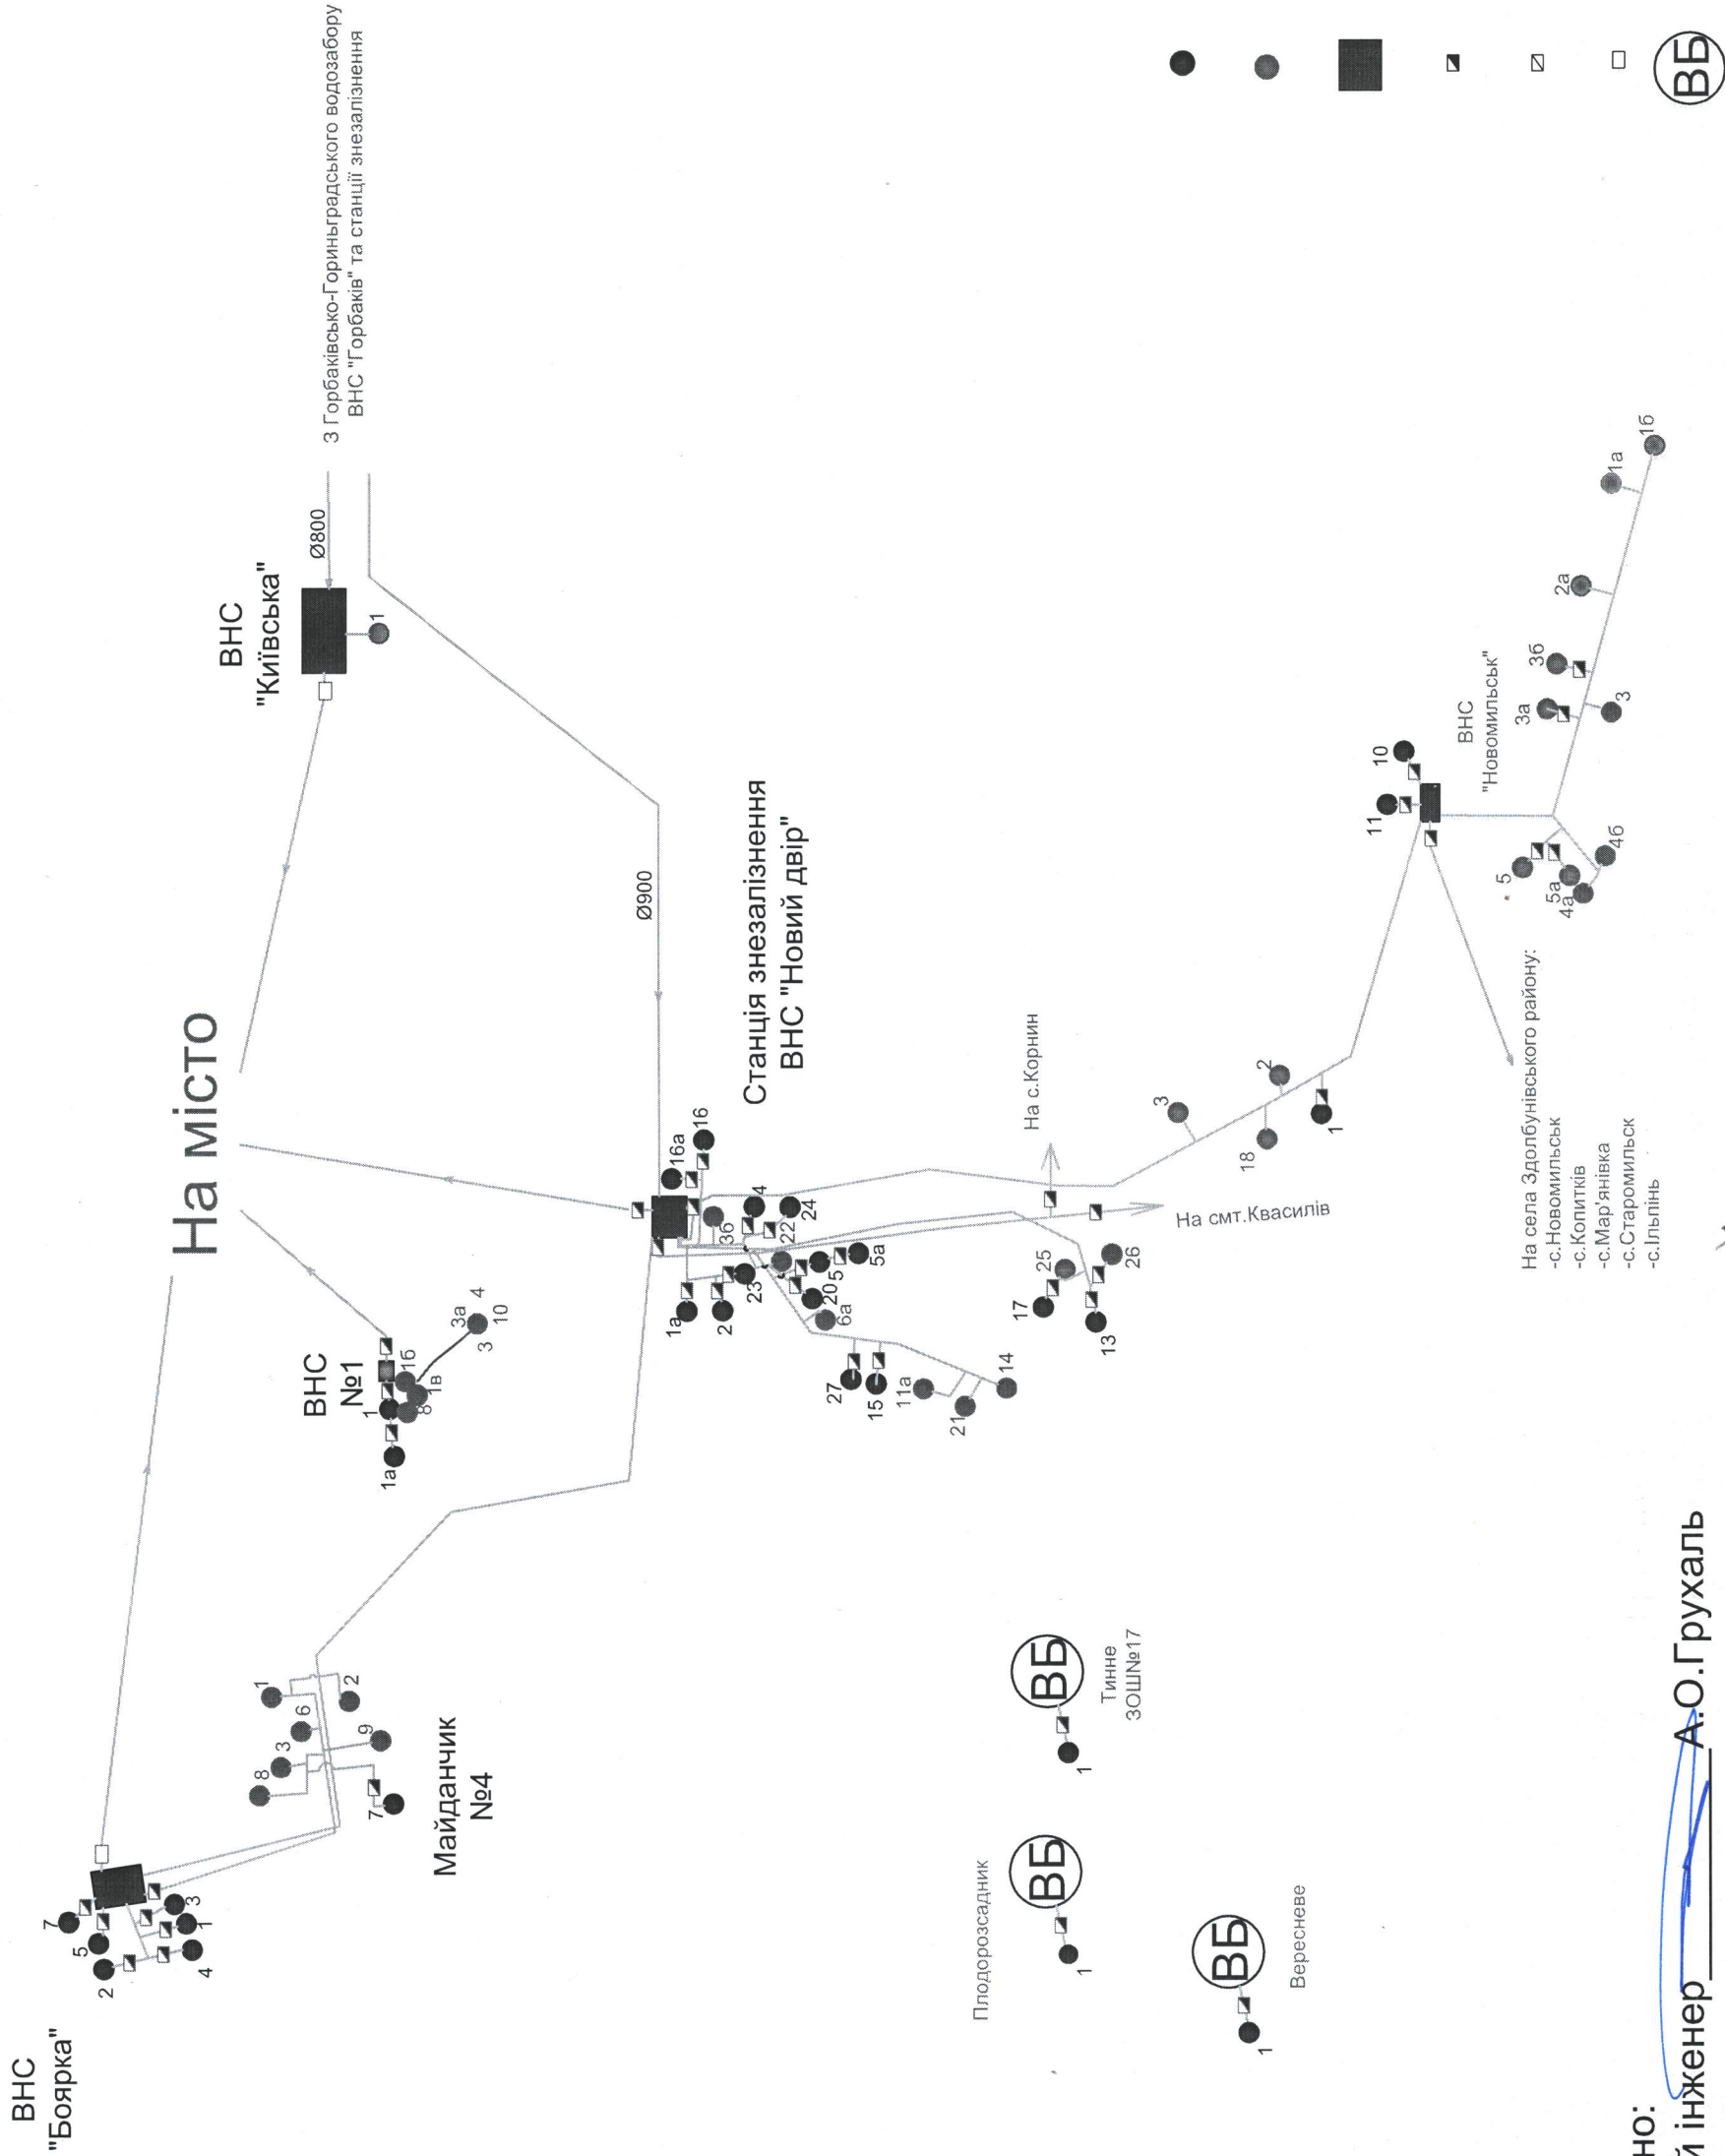

# Схема технологічного обліку подачі води на м. Рівне та населені пункти приєднані до водогону (відділ Горбаківсько-Гориньградський водозабір)

Затверджую  
Директор РОВКП ВКГ  
"Рівнеоблводоканал"  
А.П.Карауш

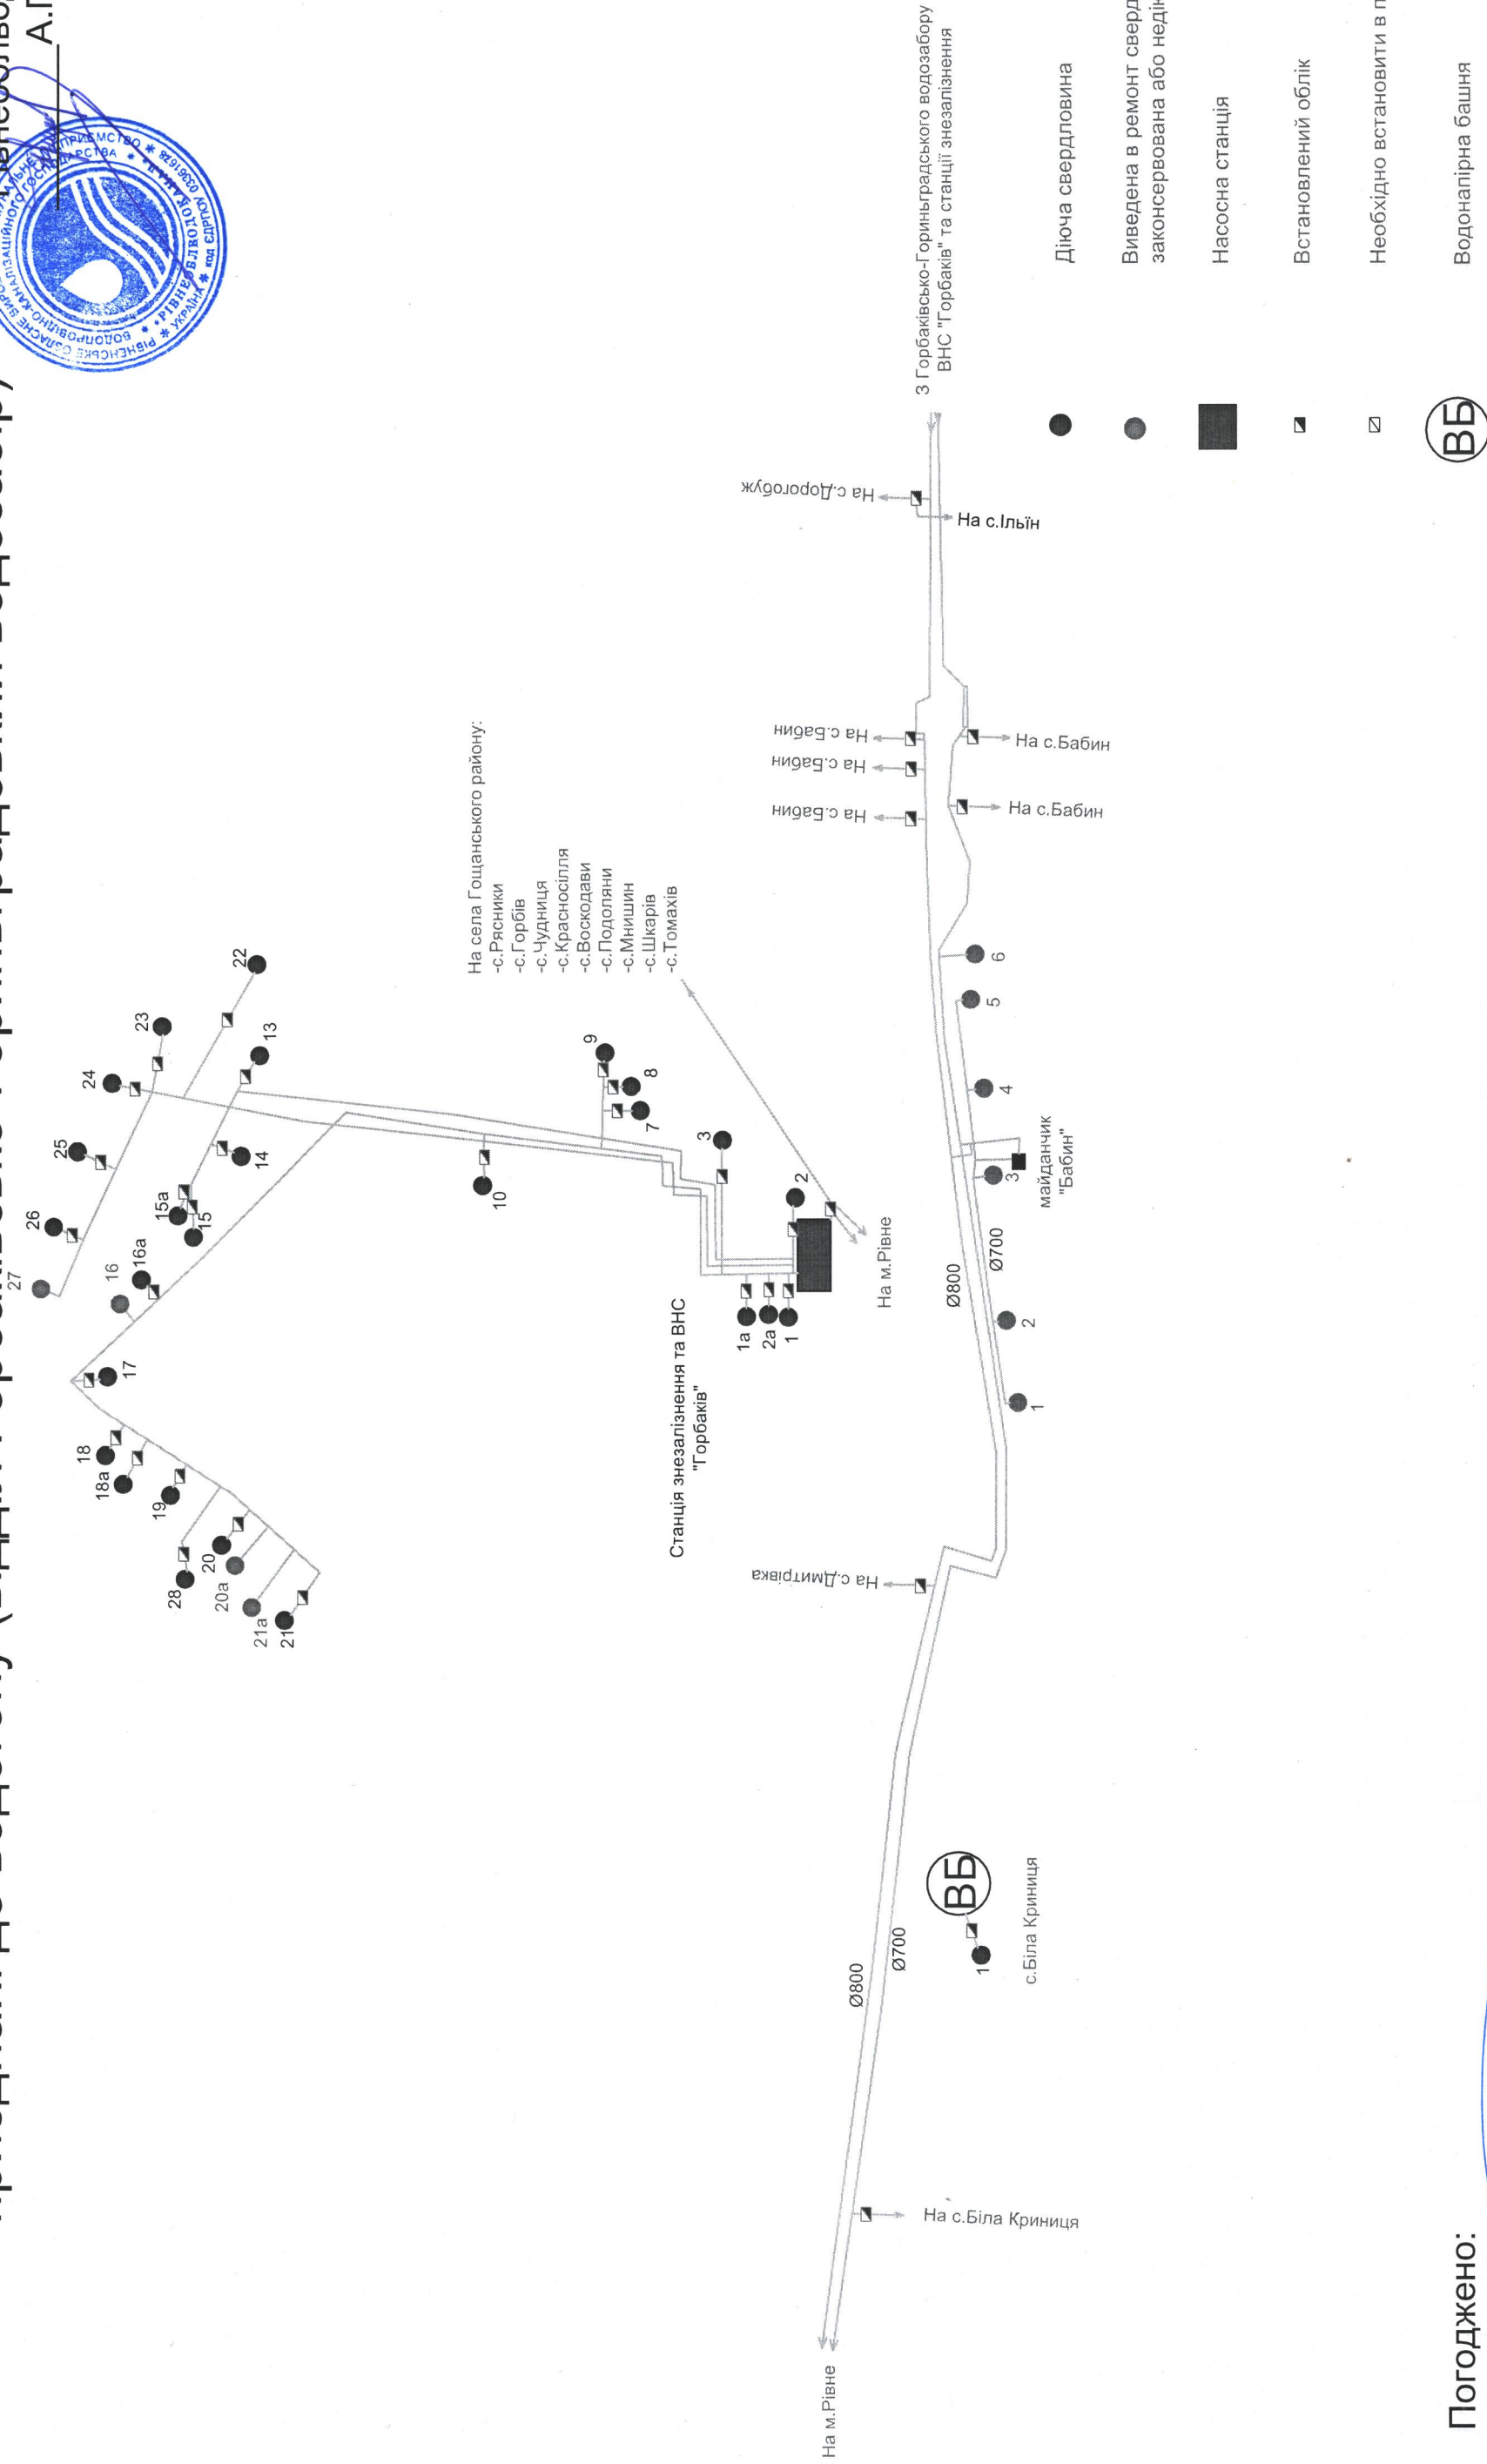


Погоджено:  
Головний інженер А.О.Грухаль



Затверджую  
Директор РОВКП ВКГ  
"Рівнеоблводоканал"  
А.П.Карауш



Схема технологічного обліку подачі води в населені пункти Рівненського району |

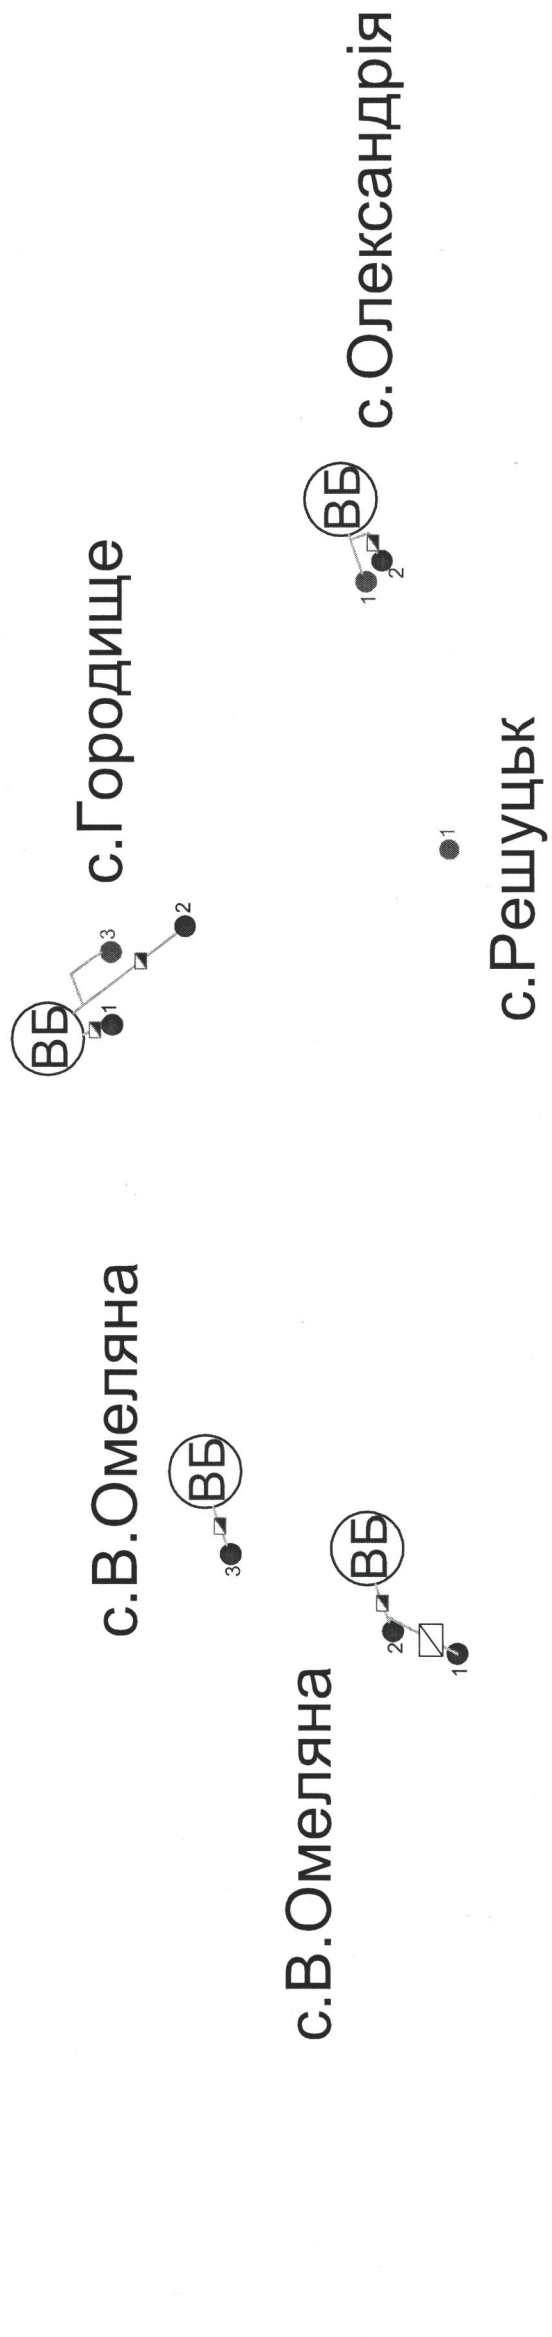

с.Грушвиця 1-ша  
с.Грушвиця 2-га


- Діюча свердловина
- Виведена в ремонт свердловина, законсервована або недіюча
- Насосна станція
- ▣ Встановлений облік
- ▣ Необхідно встановити в подальшому
- ВБ Водонапірна башня

Погоджено:  
Головний інженер А.О.Грухаль

Затверджую  
Директор РОВКП ВКГ  
"Рівнеоблводоканал"  
А.П.Карауш



# Схема технологічного обліку подачі води в населені пункти Рівненського району II

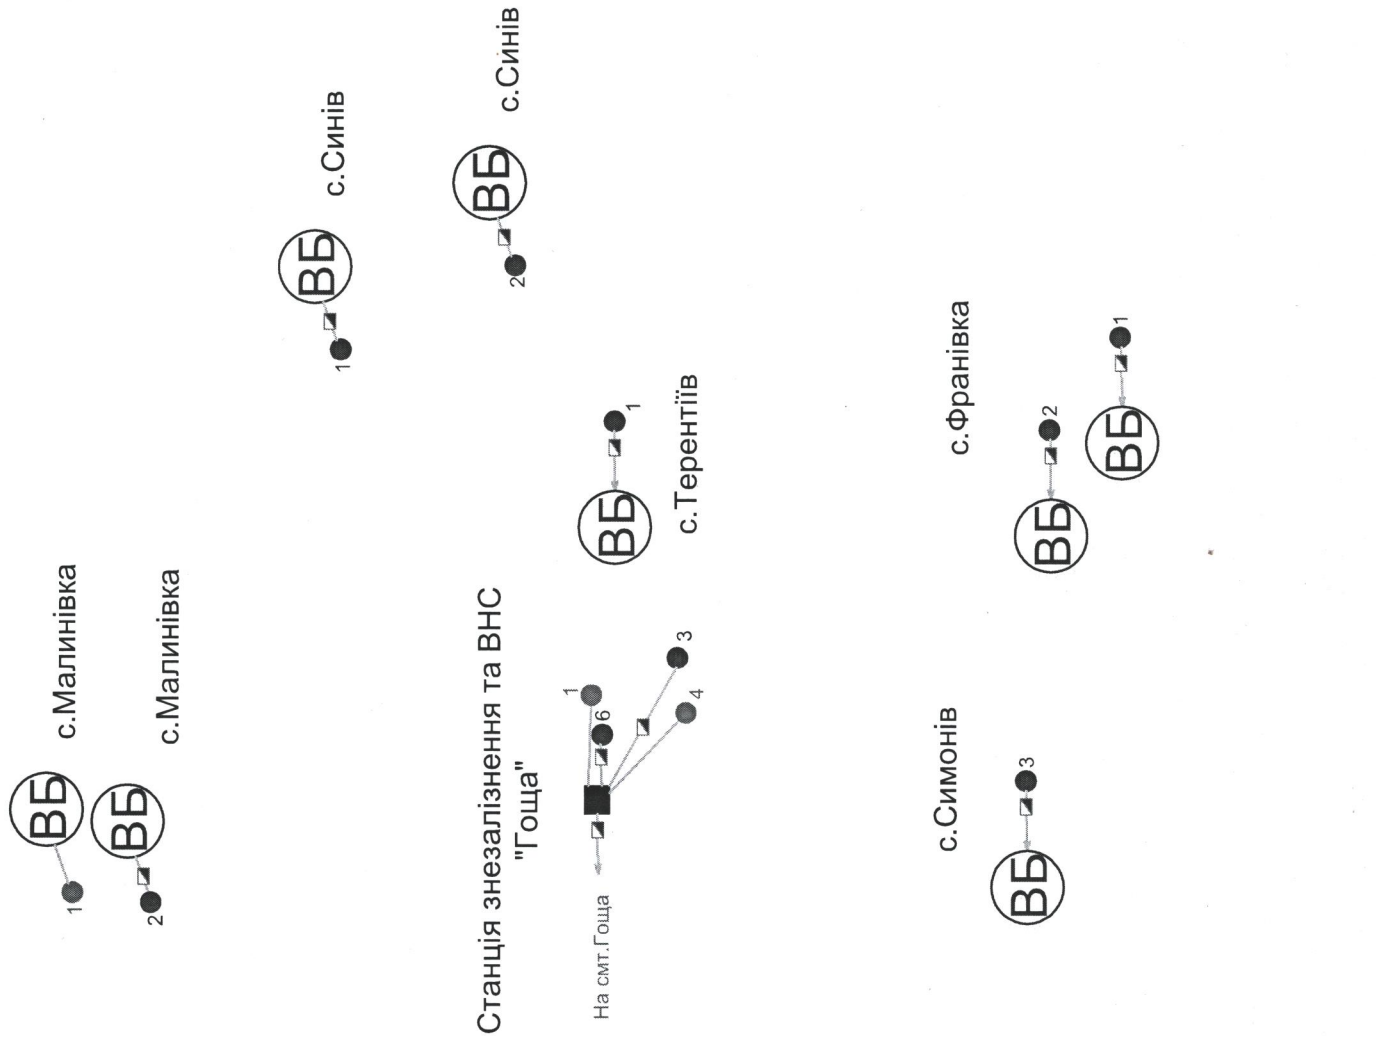


Погоджено:  
Головний інженер А.О.Грухаль



# Принципова схема технологічного обліку стічних вод РОВКП ВКГ "Рівнеоблводоканал"

ЗАТВЕРДЖУЮ  
Директор РОВКП ВКГ  
"Рівнеблдоконал"  
А. П. Карауш  
"\_\_\_" \_\_\_\_\_ 20\_\_ року

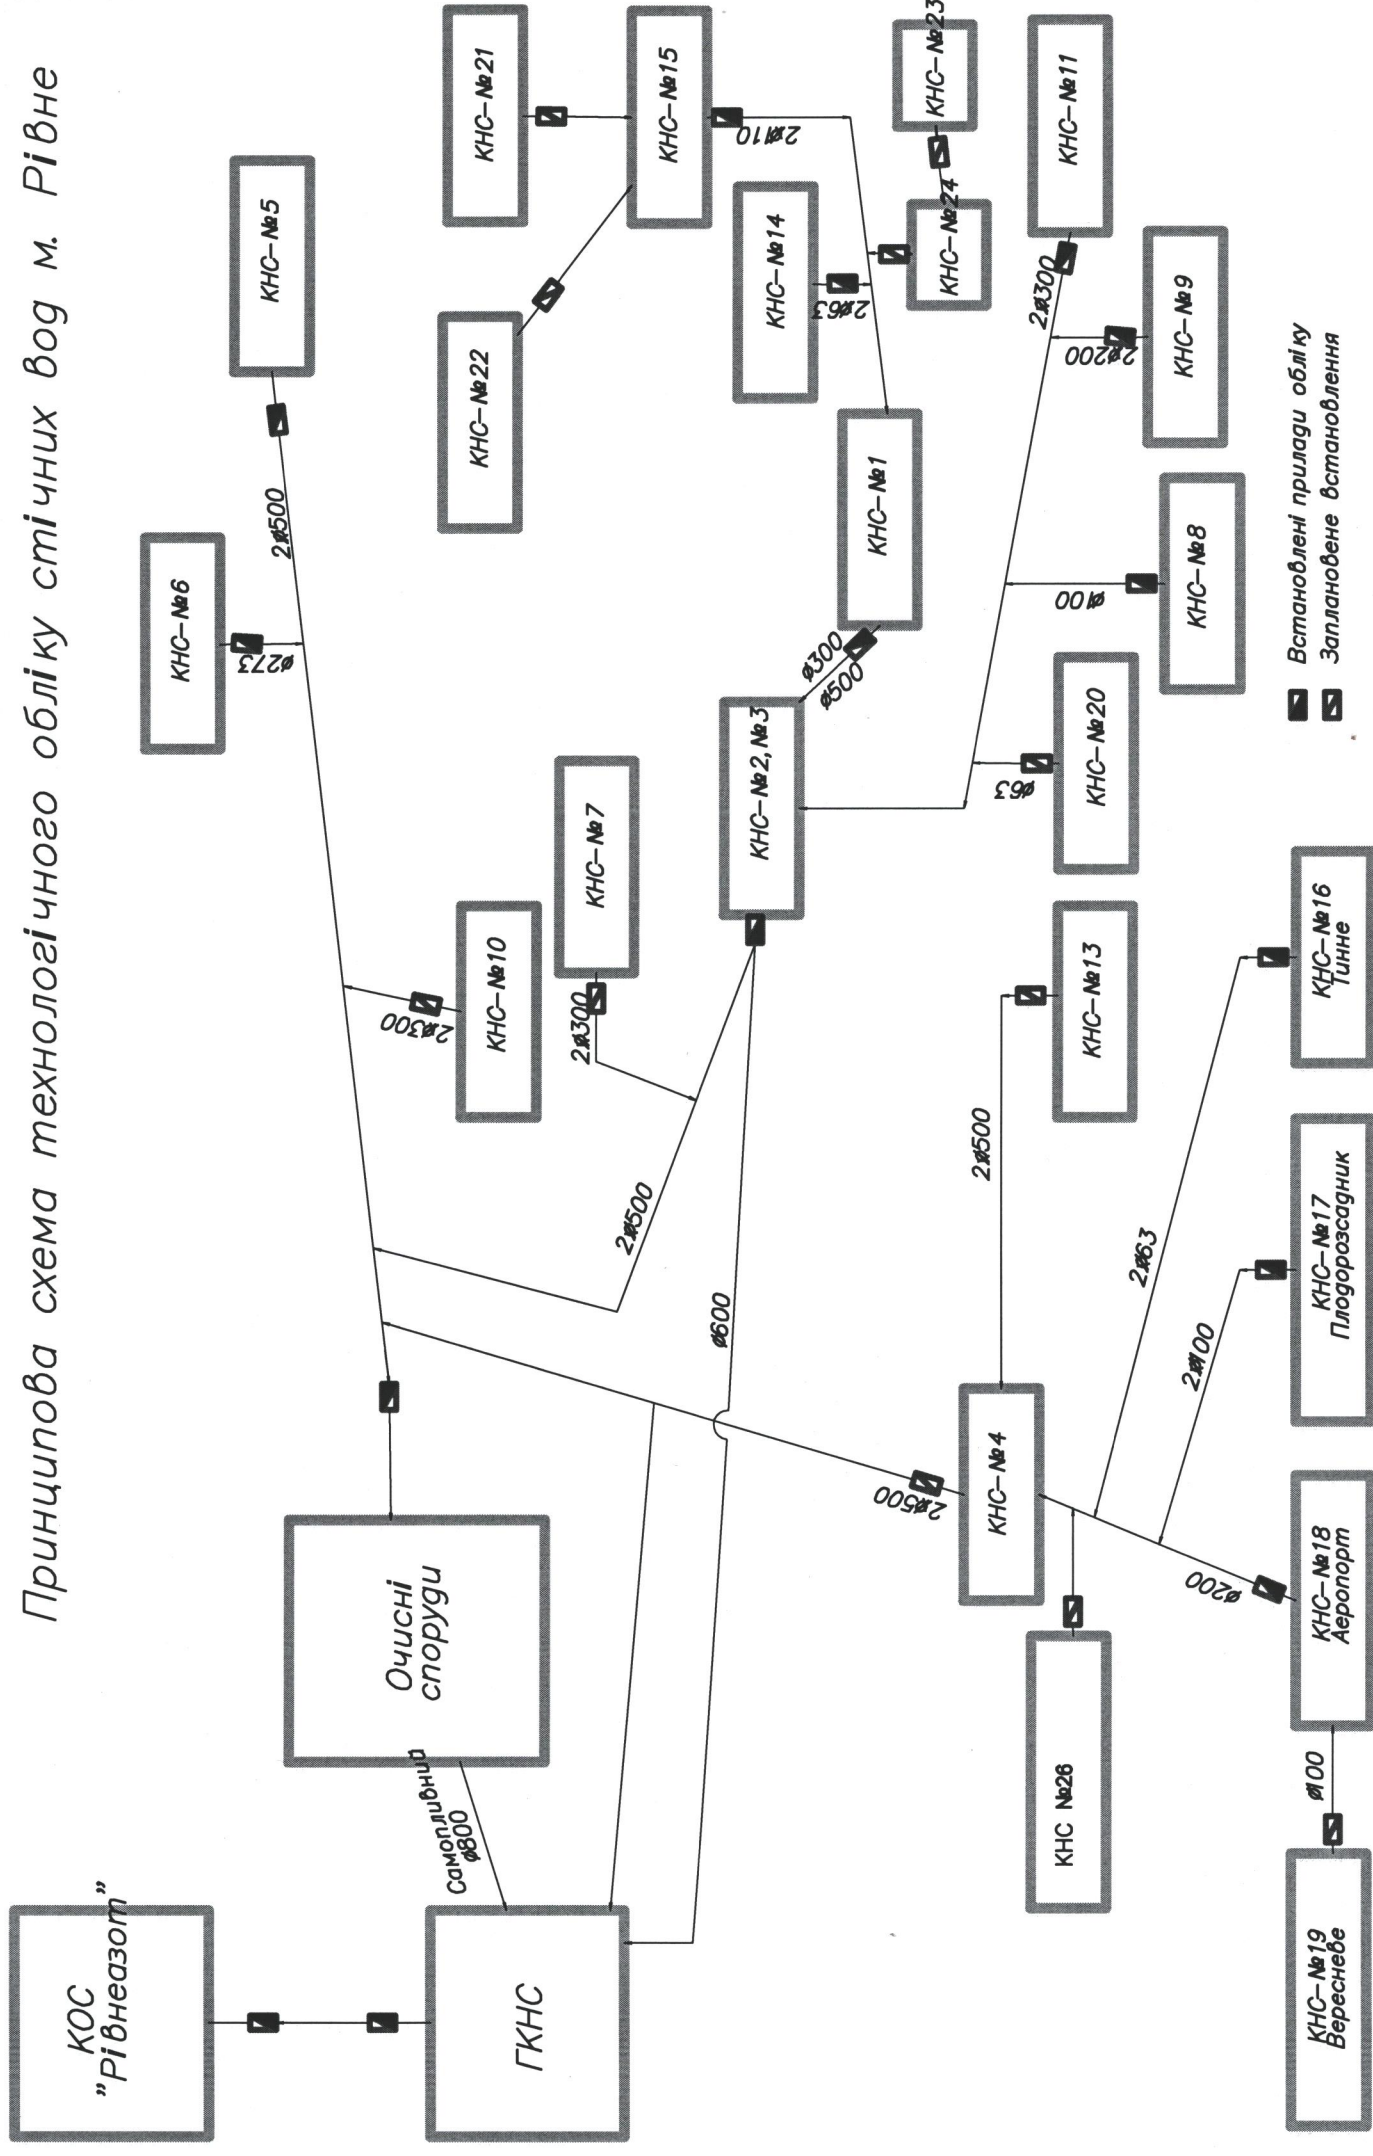

Встановлені прилади обліку  
Заплановане встановлення

Погоджено:  
Головний інженер \_\_\_\_\_ А.О. Грухаль

