


## Схема технологічного обліку подачі води на м.Рівне

Затверджую  
Директор РОВКП ВКГ  
"Рівнеоблводоканал"  
\_\_\_\_\_ А.П.Карауш

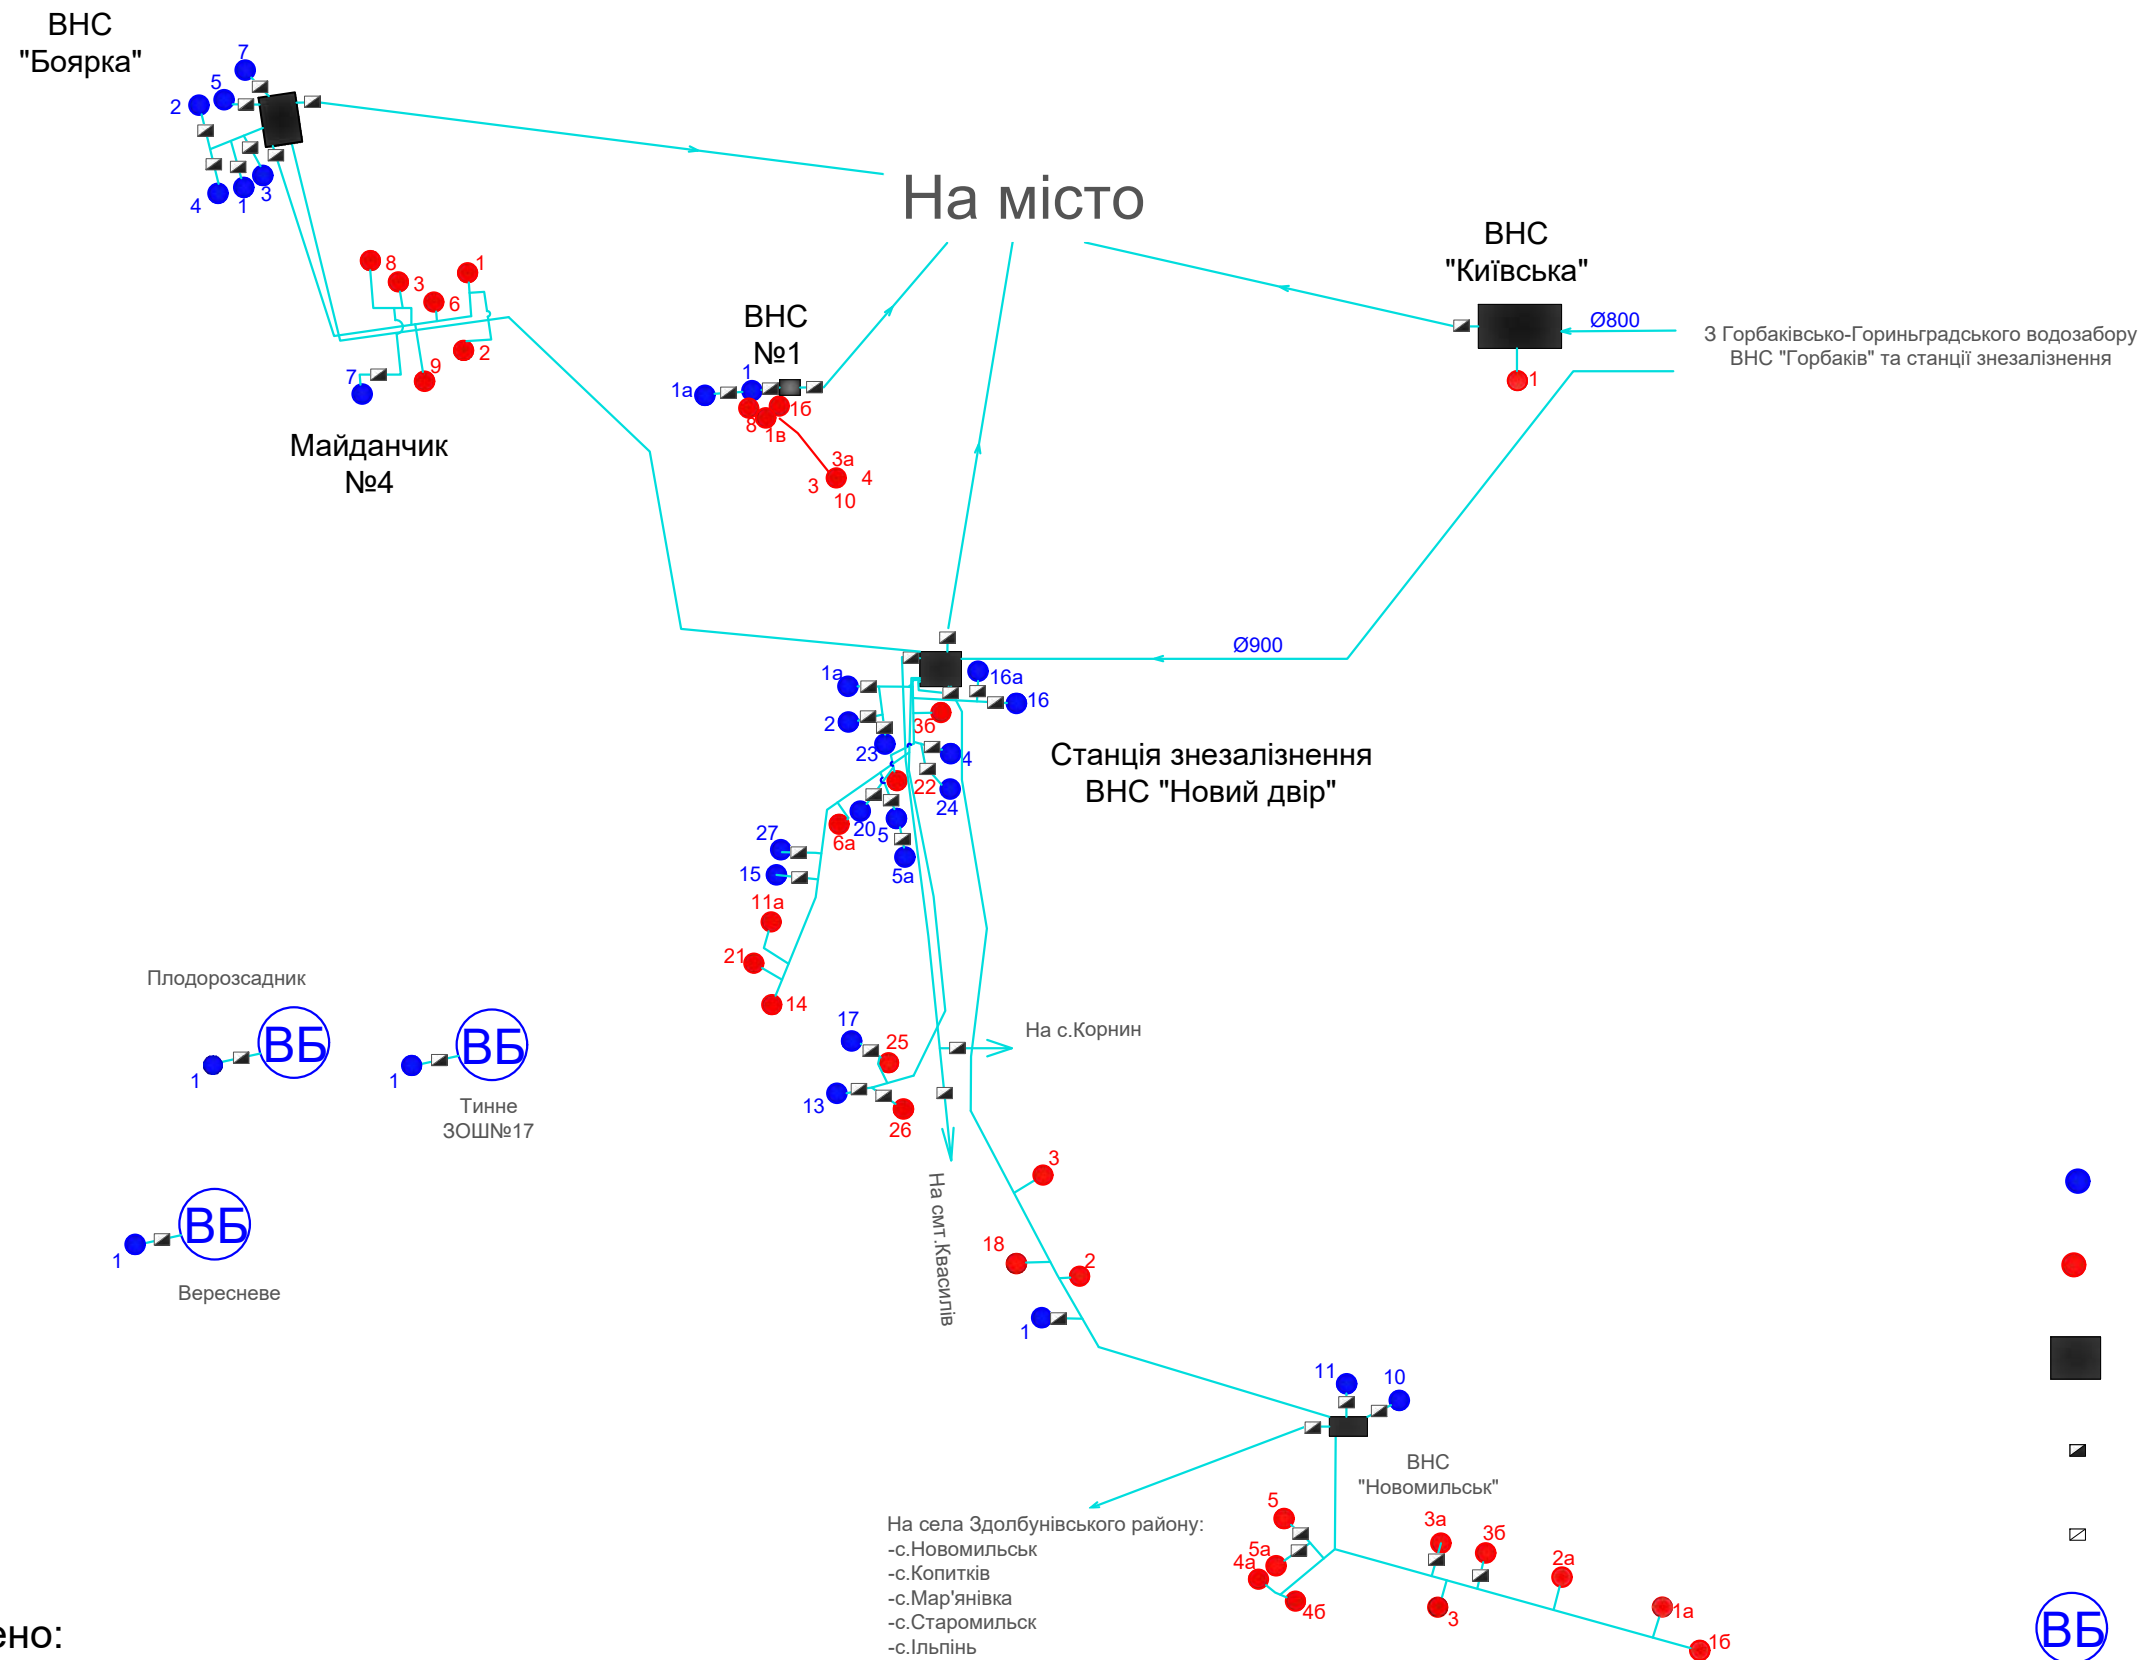

Погоджено:  
Головний інженер\_\_\_\_\_А.О.Грухаль