


План розташування ЗСО II поясу  
Масштаб 1:1 000

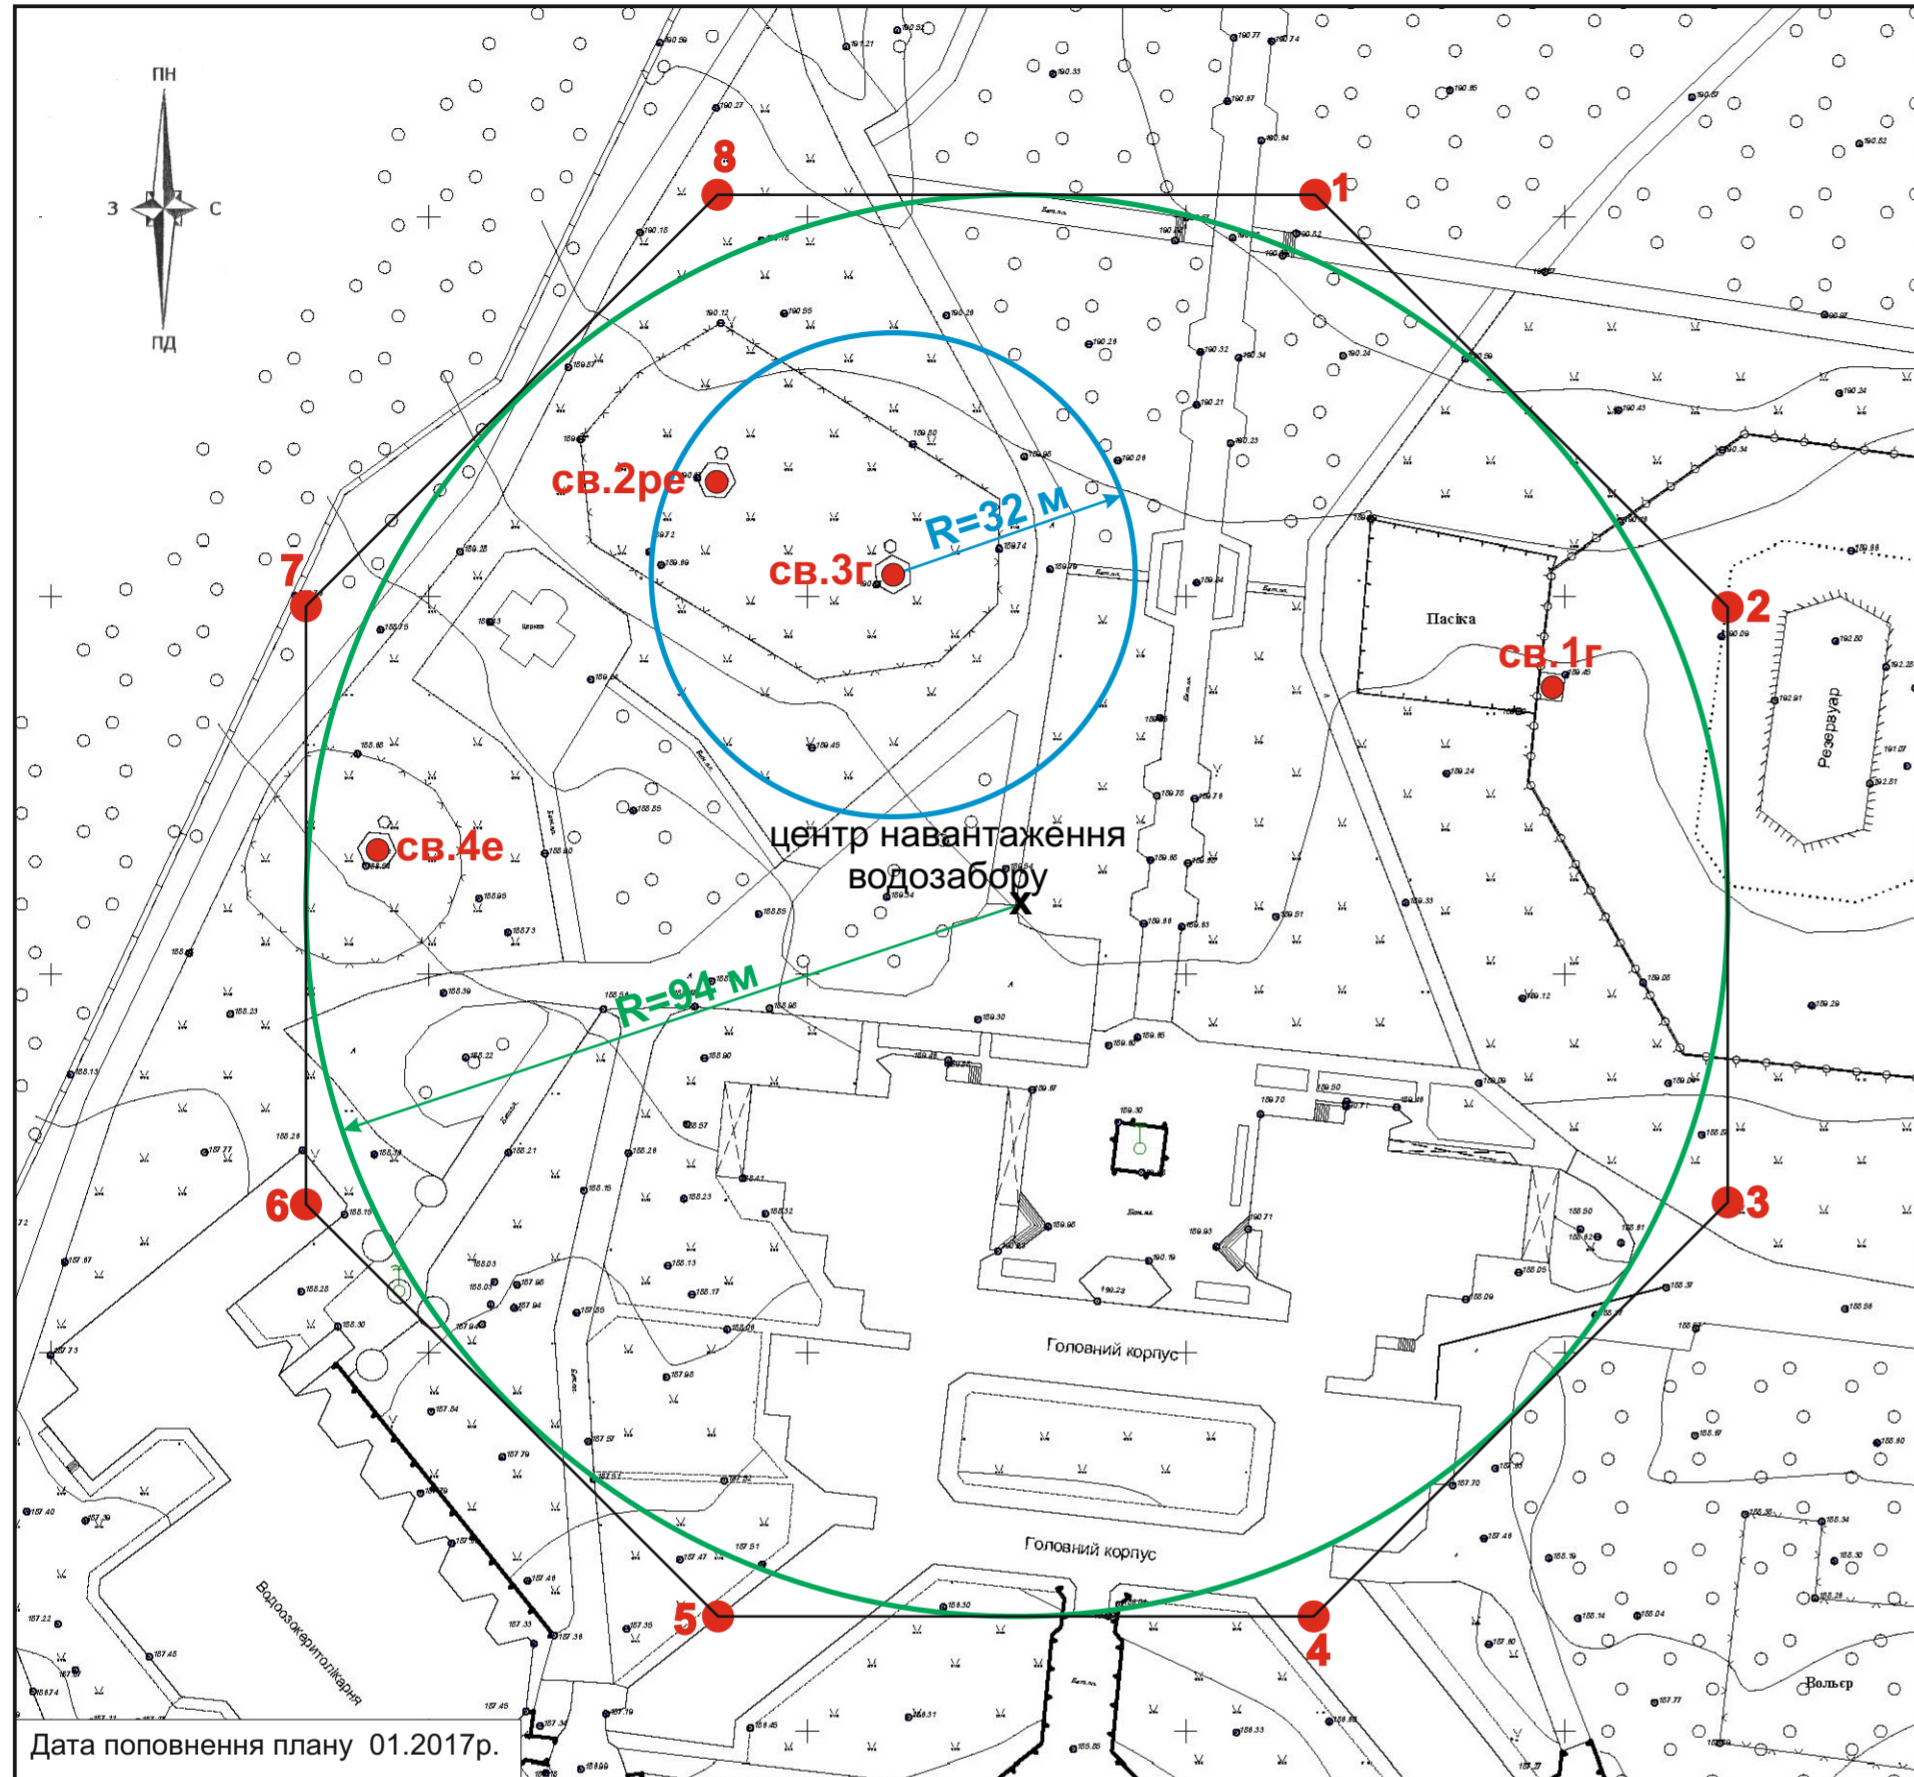

План розташування ЗСО III поясу  
Масштаб 1:25 000



Географічні координати кутових точок ЗСО III поясу

№ точок з/п	Географічні координати		Відстань (м)	Азимут	Примітка
	Пн.Ш.	Сх.Д.			
1	50°49'40"	26°01'36"	530	00°00'00"	
2	50°49'34"	26°00'55"	530	45°00'00"	
3	50°49'21"	26°02'01"	530	90°00'00"	
4	50°49'10"	26°01'55"	530	135°00'00"	
5	50°49'05"	26°01'36"	530	180°00'00"	
6	50°49'10"	26°01'16"	530	225°00'00"	
7	50°49'34"	26°01'16"	530	270°00'00"	
8	50°49'21"	26°01'08"	530	315°00'00"	

Умовні позначення

- св.4е ● - свердловина та її номер
- - межа ЗСО II поясу св. №3г
- - межа ЗСО II поясу св. №1г, 2ре, 4е
- - межа ЗСО III поясу св. №3г
- - межа ЗСО III поясу св. №1г, 2ре, 4е
- 1 ● - кутові точки ЗСО II поясу
- 1 ● - кутові точки ЗСО III поясу
- x - центр навантаження водозабору

Географічні координати кутових точок ЗСО II поясу

№ точок з/п	Географічні координати		Відстань (м)	Азимут	Примітка
	Пн.Ш.	Сх.Д.			
1	50°49'25"	26°01'38"	102	22°48'09"	
2	50°49'23"	26°01'42"	102	67°23'58"	
3	50°49'20"	26°01'42"	102	112°47'46"	
4	50°49'19"	26°01'38"	102	157°18'38"	
5	50°49'19"	26°01'35"	102	202°41'22"	
6	50°49'20"	26°01'32"	102	247°12'14"	
7	50°49'23"	26°01'32"	102	292°36'02"	
8	50°49'25"	26°01'35"	102	337°11'51"	

Розробив	Туручко А.			Проект зон санітарної охорони свердловин Жобринського родовища мінеральних підземних вод			
Перев.	Бровко Г.						
Кер. пр	Бровко Г.			План розташування ЗСО I-III поясів водозабору			
Т. контр.							
Н. контр.					Стадія	Лист	Листів
Затв.					РП	1	
					ПДРГП "Північгеологія"		